


Schnitt Regenwasserkanal

Schnitt Schmutzwasserkanal

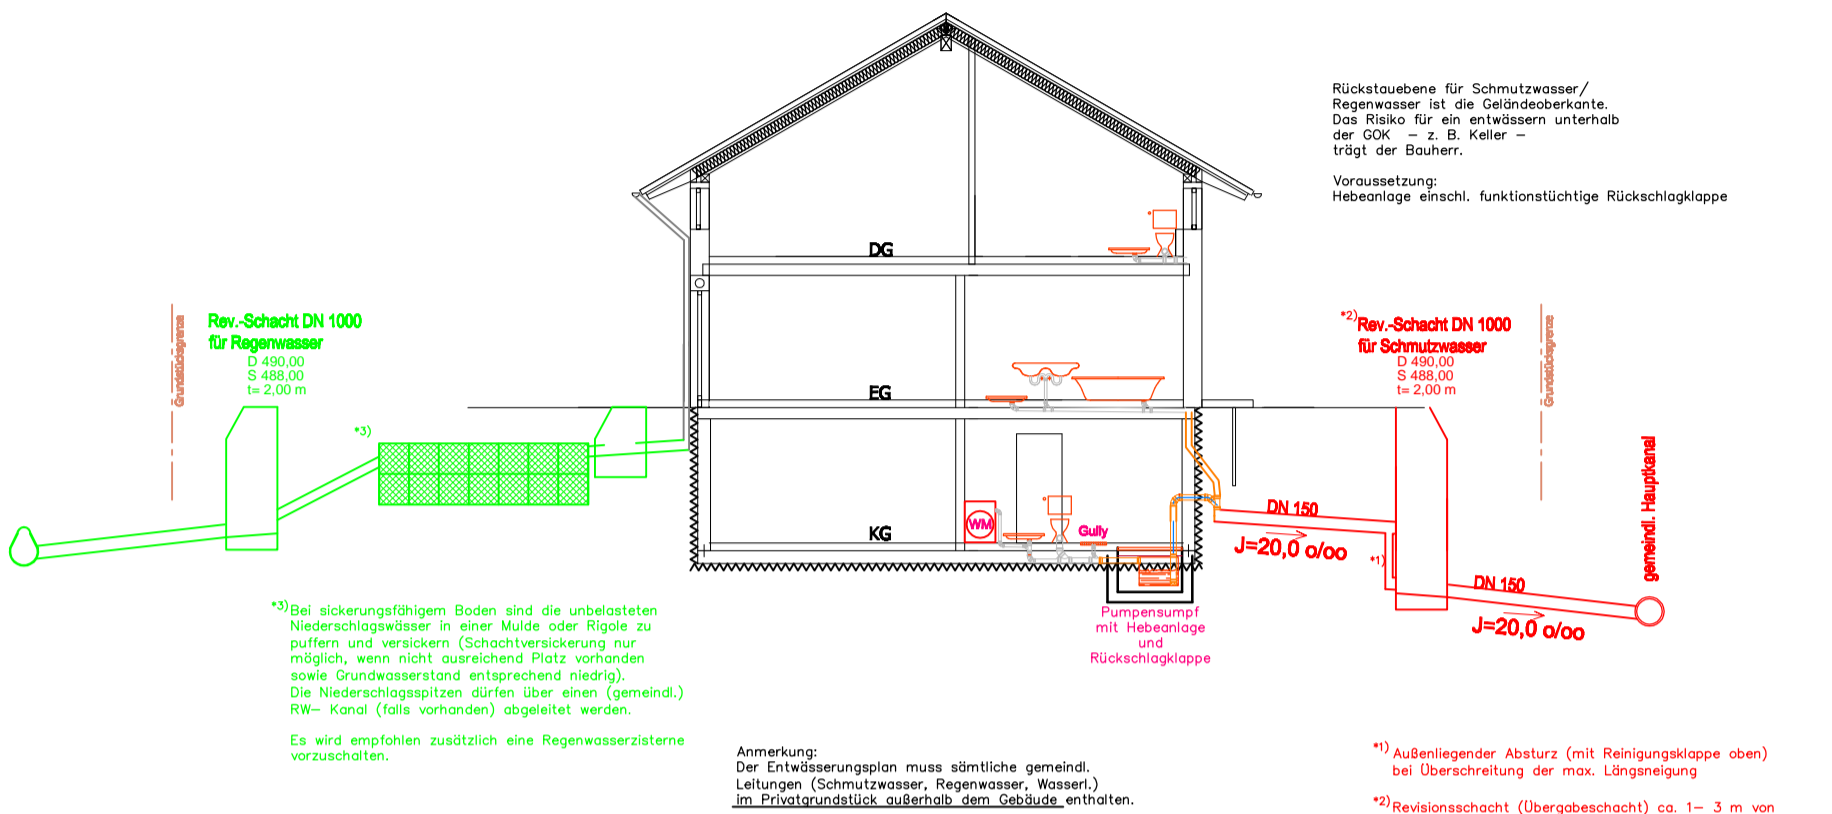

Muster - Leitungsführungsplan

Lageplan Schmutzwasserkanal, Regenwasserkanal, Wasserleitung

